

■ 备注

本图纸版权归本设计单位所有，不得用于本工程以外范围  
This drawing & design are copyright and no portion may be reproduced without the written permission of my company.

单位出图专用章盖

个人执业专用章盖

合作设计单位

B 版		
A 版		
版本		出图日期

● 建设单位

吉林省商务厅

● 签 署

	姓 名	签 名
项目负责人		
审定人		
审核人		
专业负责人		
校对入		
设计人		

● 项目名称


商务厅污水管道改造项目

● 子项名称

● 图纸名称

商务厅污水井平面图

● 阶 段	施工图	● 项目编号	
● 日 期		● 子项编号	00
● 比 例		● 专 业	给排水
● 图 号			

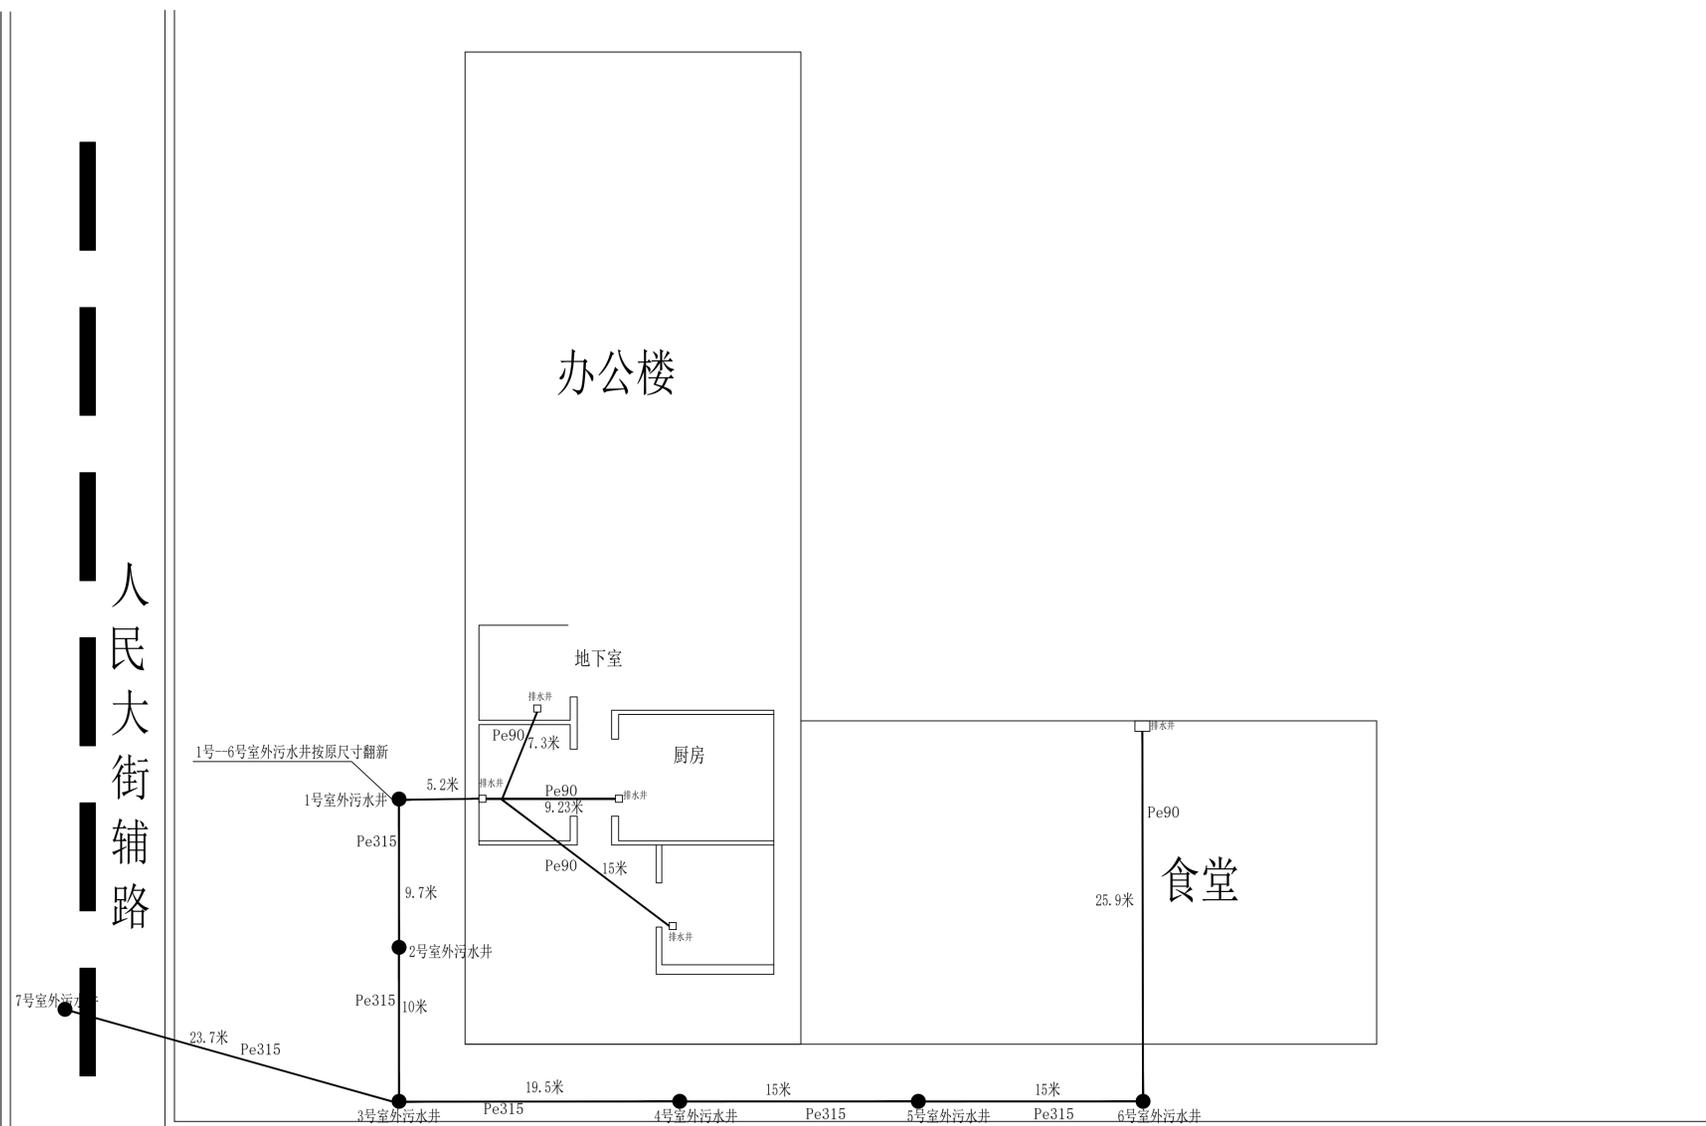

商务厅污水井平面图